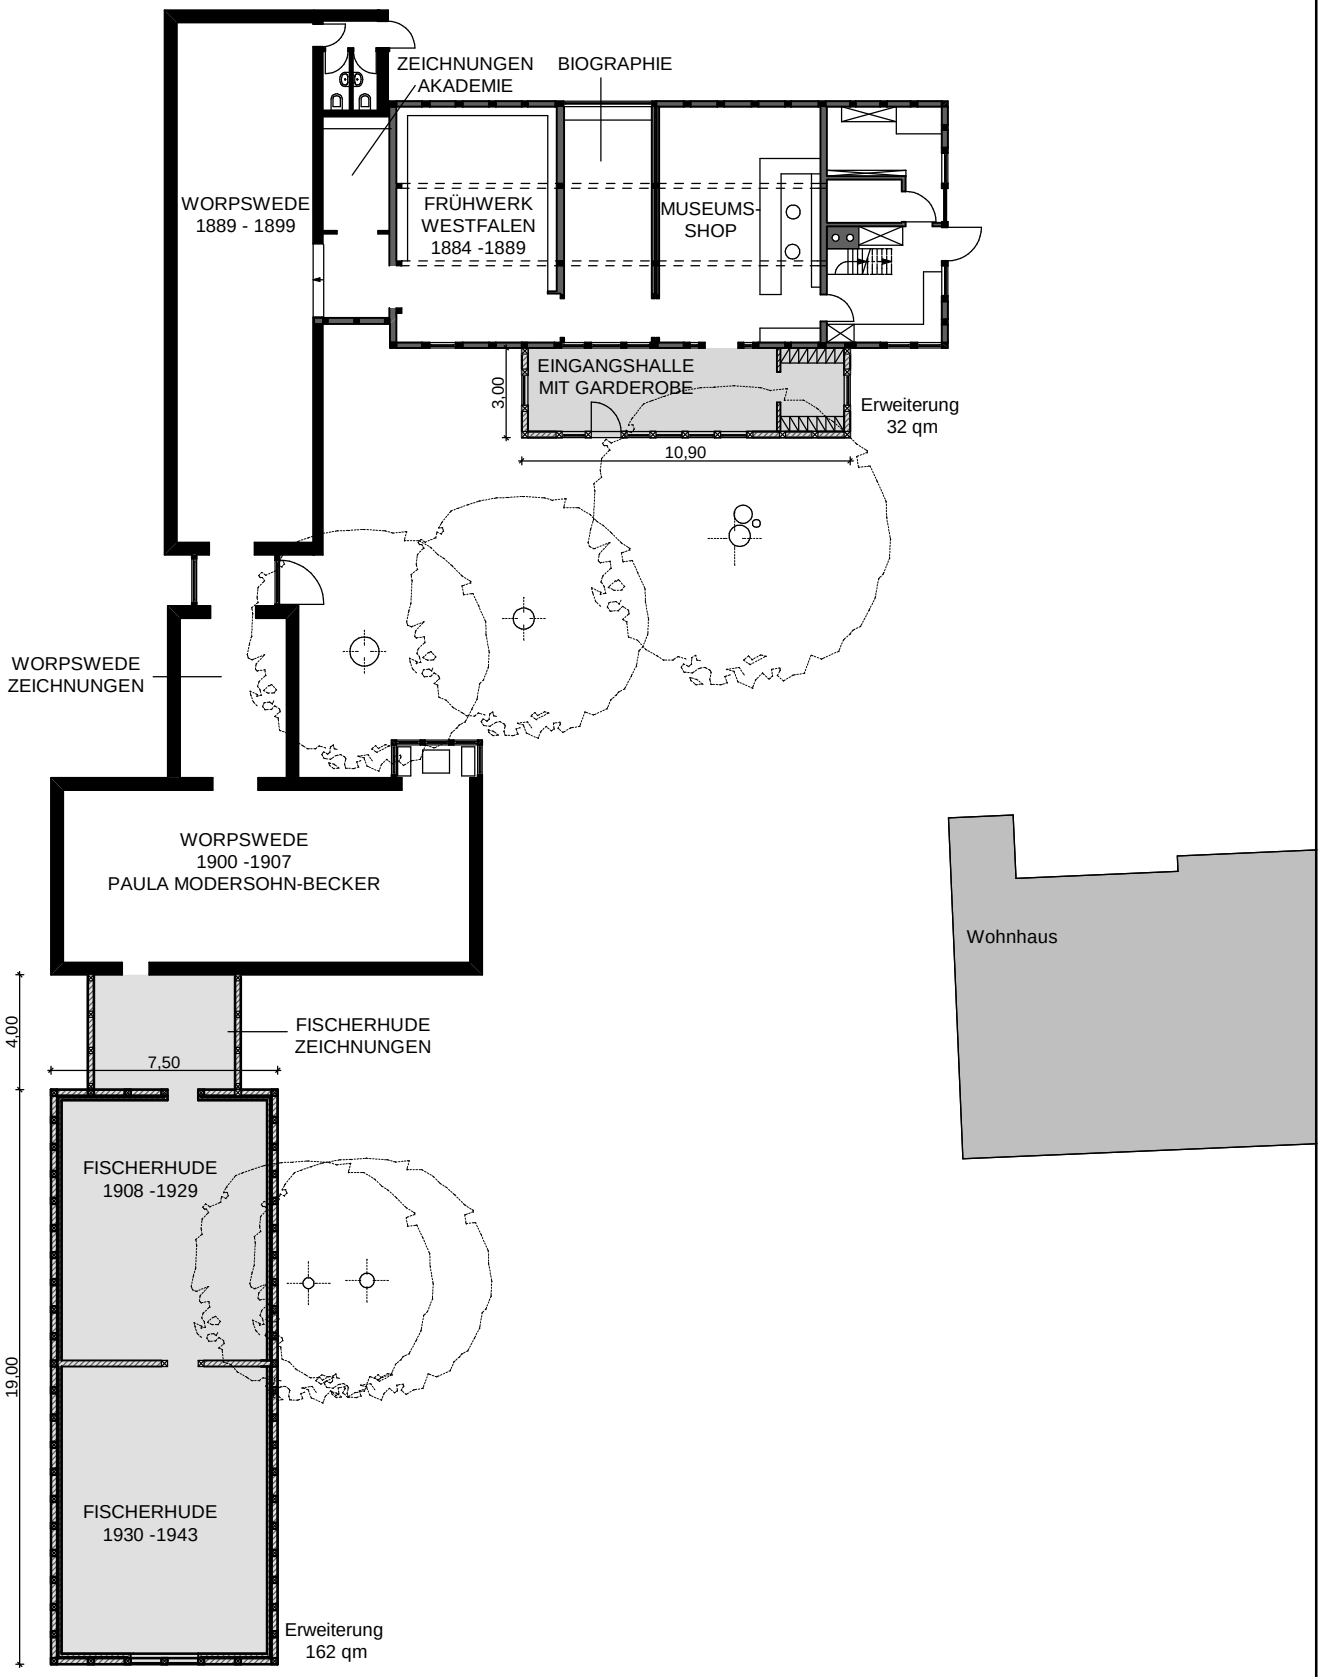

Otto - Modersohn - Museum
Fischerhude

Erweiterung
Grundriss M 1 : 250
20.09.2009

MODERSOHN & FREIESLEBEN
Architekten BDA
Bayernallee 47 14052 Berlin